


alle Massangaben in cm

Alle blau markierten Komponenten sind bauseits zu stellen oder als Option erhältlich.

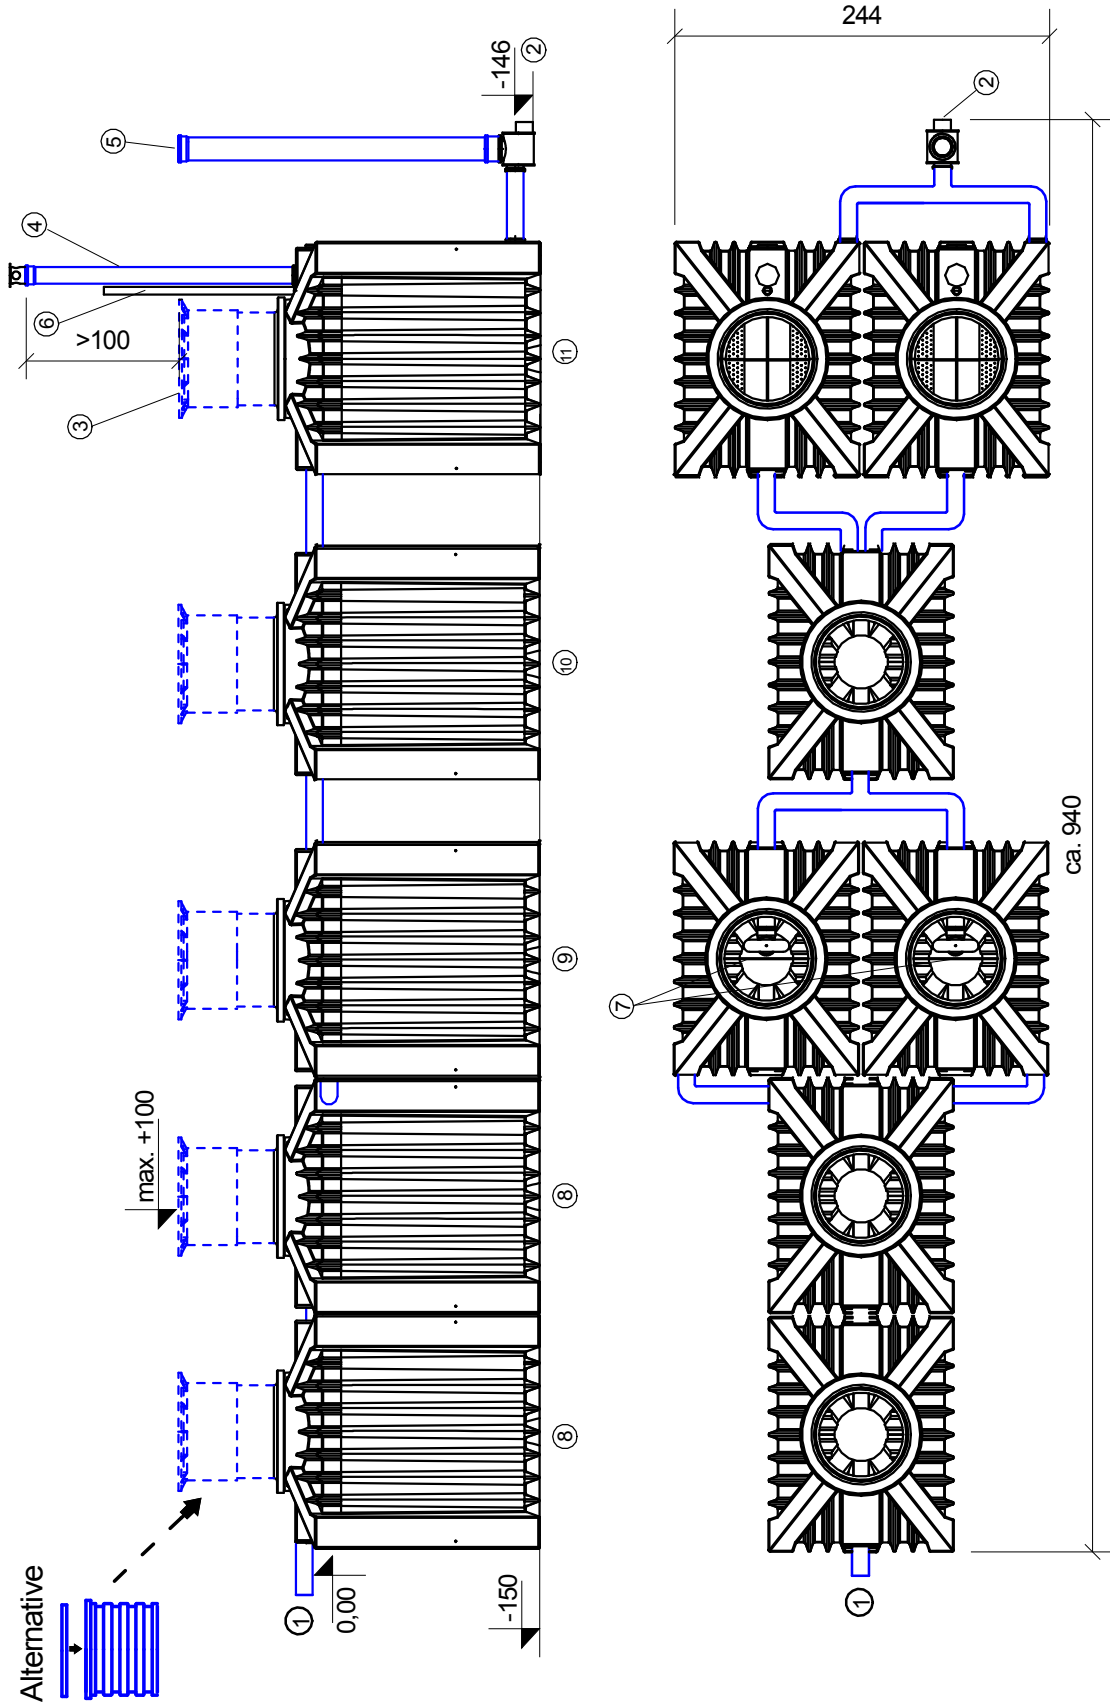

5. Probennahmeschacht DN150 (Mat. KG / PE)
  6. Alarmgeber (Anzeige für Wasserrückstau)
  7. 2 x Trennwand (Mat. PE)
  8. 2 x Vorklärung
  9. 2 x Vorklärung mit Drossel und Trennwand
  10. 1 x Verteilerschacht mit 2 x Ablaufblenden
  11. 2 x Biologiemodul
- Material für Behälter: PE

1. Zulauf DN100 (Mat. KG/PE)
  2. Ablauf Freispiegel DN100 (Mat. PE / KG)
  3. Belüfter Deckel auf Biomodul (Mat. PE)
  4. Belüftungsrohr DN100 (Mat. KG / PE)
- Wenn das Belüftungsrohr im Boden seitlich verzogen wird, immer mit Gefälle zur Anlage !!!

Baureihe 16 EW mit  
einem Zulauf  
Ablauf im freien Gefälle

Copyright at PPU - Umwelttechnik - Germany

www.clearfox.info

**ClearFox**<sup>®</sup>  
[... be clever]



Kleinkläranlage ClearFox nature  
Ablaufklasse C

Datei: ZE\_ClearFox nature 16 EW\_05.2015.SKf

M1:50

Datum: 22.05.2015

DIN A4

gez.: mzi