

Ausschreibungstext: SBR-Kleinkläranlage System ClearFox® 24-30 EW

Pos.	Menge	Bezeichnung	Preis/Stück in €	Preis/Gesamt in €
		<p>Vollbiologische SBR-Kleinkläranlage System ClearFox®. Kompakte modular aufgebaute Kläranlage mit hochwertigen verstopfungsfreien Mamutpumpen. Integrierte Energiesparschaltung mit einem verstopfungssicheren Niveauschalter ohne Druckschlauch, der bei Wartungen nicht kalibriert werden muß. Zu- und Ablauföffnungen für KG DN150 vorbereitet (hochwertige EPDM Dichtungen bereits im Behälter integriert). Die monolithischen Behälter sind alle aus hochwertigen PE im Rotationsverfahren in einem einzigen Stück hergestellt und müssen nicht verschraubt werden! Die Rippenform ist überwiegend vertikal um eine gute und ergonomische Durchmischung des Reaktors zu ermöglichen. Behälter ausgestattet mit einem Teleskopschacht zum variablen Ausgleich des Einstiegsschachtes mit verschraubbarem und begehbarem Deckel (in kindersicherer Ausführung möglich). Alle techn. Einbauteile CE-konform und incl. EN 12566-3 Prüfsertifikaten für Wirkungsgrad. Anlagensteuerung im hochwertigen Schaltschrank eingebaut 50m Schlauchrolle 3/4" im Lieferumfang enthalten (reicht für ca. 10m als Verbindungsleitung zwischen Behälter und Steuerschrank). Das max. Einzelgewicht beträgt ca. 250 kg und ermöglicht somit ein leichtes Handling auf der Baustelle.. Alle technischen Komponenten in der Anlage sind werksseitig anschlussfertig vormontiert (plug and play). Fabrikat: ClearFox vollbiologische SBR-Kleinkläranlage Dokumentationen: www.clearfox.info</p> <p>Techn. Daten und Abmessungen:</p> <ul style="list-style-type: none"> - 4 PE-Behälter 6000 Liter, (Schlamm Speicher/Puffer, Biologiereaktor) Einzelgewicht: ca. 250 kg Abmessung: ØxLxH 2070x2400x3080mm - Erforderliche Grundfläche: 9,90x2,07m od. 5,00x4,14m - Max. Zulauftiefe: 1270mm unter Geländeoberkante - Einstiegsöffnung Behälter: 600mm - Stromversorgung: Steckdose 230VAC neben Schaltschrank, Absicherung 16A - Schaltschrank: 500x500x250mm - Anschlußwert: 270W - Anlagengröße: 16-22 EW (Einwohner) - Ablaufwerte: Klasse N (nach deutscher Einstufung) - Entsorgungsintervall Schlamm Speicher: ca, 12 Monate <p>Anmerkung: Die jeweiligen Montageanleitungen, speziell für den Behältereinbau müssen beachtet werden.</p>		



Basics:
 Prechamber desludging interval ~ 12 month
 Specific waste water load = 150 liters /d x p.e.
 Specific organic load = 60 gr / d x p.e.

Control cabinet wall
 50 x 50 x 25 cm

230VAC


empty pipe
 KG DN 150
 NO 90°-Bows !

blower

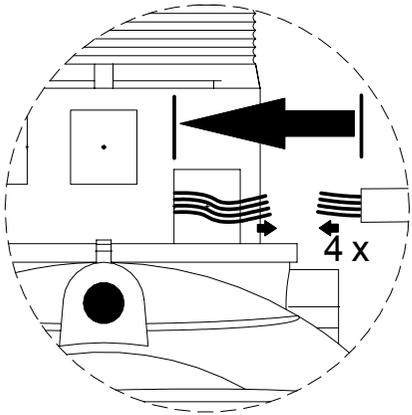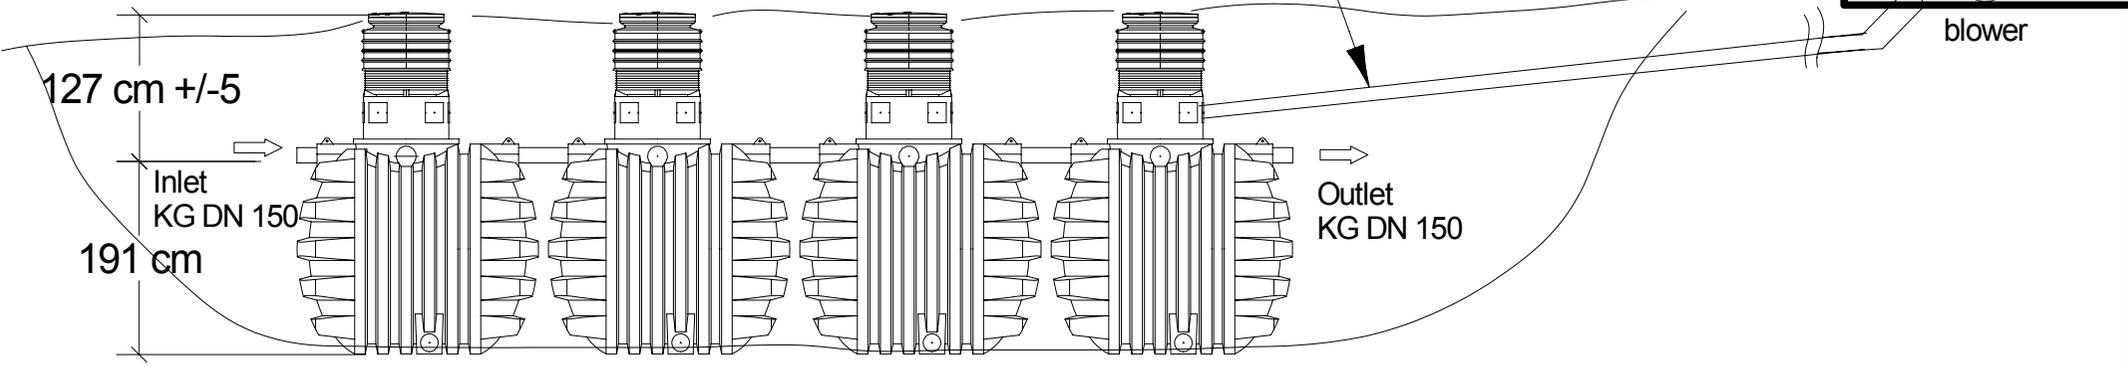

- ① prechamber 1
- ② prechamber 2
- ③ prechamber 3
- ④ biology reactor

max. 15m

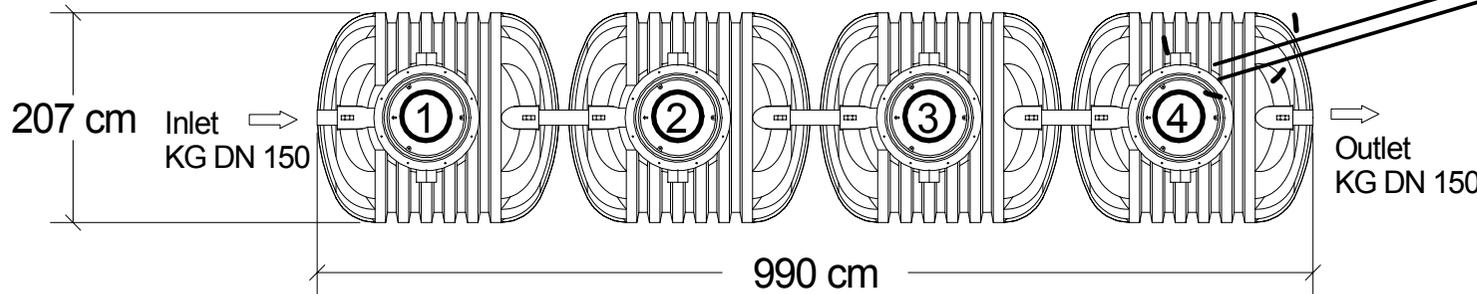

air hose	power input ~[kW]
3/4"	0,27

Subject to technical changes

regarding to EN 12566-3

KS-Compact Modul (SBR)
 24 - 30 p.e. (3,6 - 4,5m³/d)
 Drawing No.: Z07

Copyright at PPU - Umwelttechnik - Germany

www.ppu-umwelttechnik.de

www.clearfox.de



Datei: Zeichnung_KS_Clearfox Compact Modul 24-30EW (SBR)_E.skf

M1:75

Diese Zeichnung ist unser Eigentum und darf ohne unsere Genehmigung weder vervielfältigt noch Dritten zugänglich gemacht werden

Datum: 30.05.2010

DIN A4

gez.: rpo